


Geltungsbereich des Bebauungsplanes Nr. 199 & der 38. Änderung des Flächennutzungsplanes „östlich Agnes-Karll-Allee / nördlich Hamburger Str.“

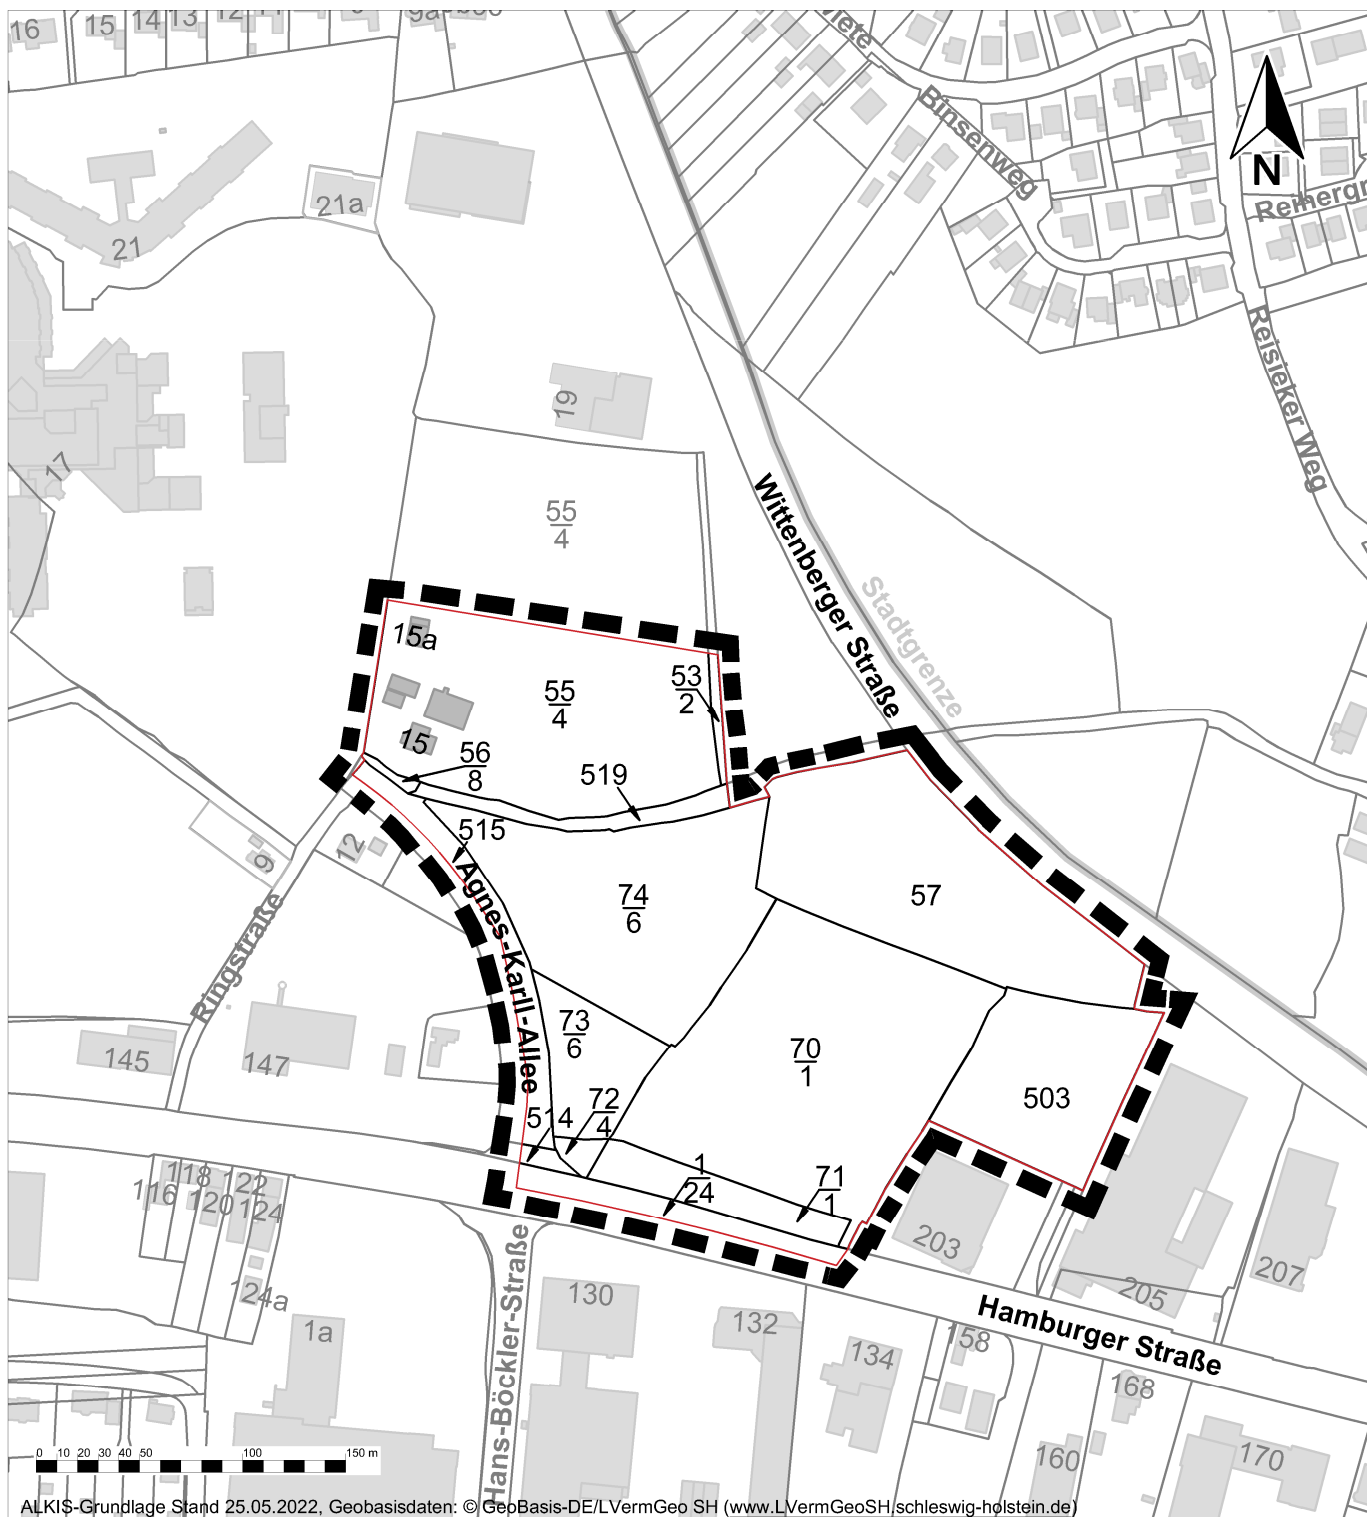

■■■■ Geltungsbereich