


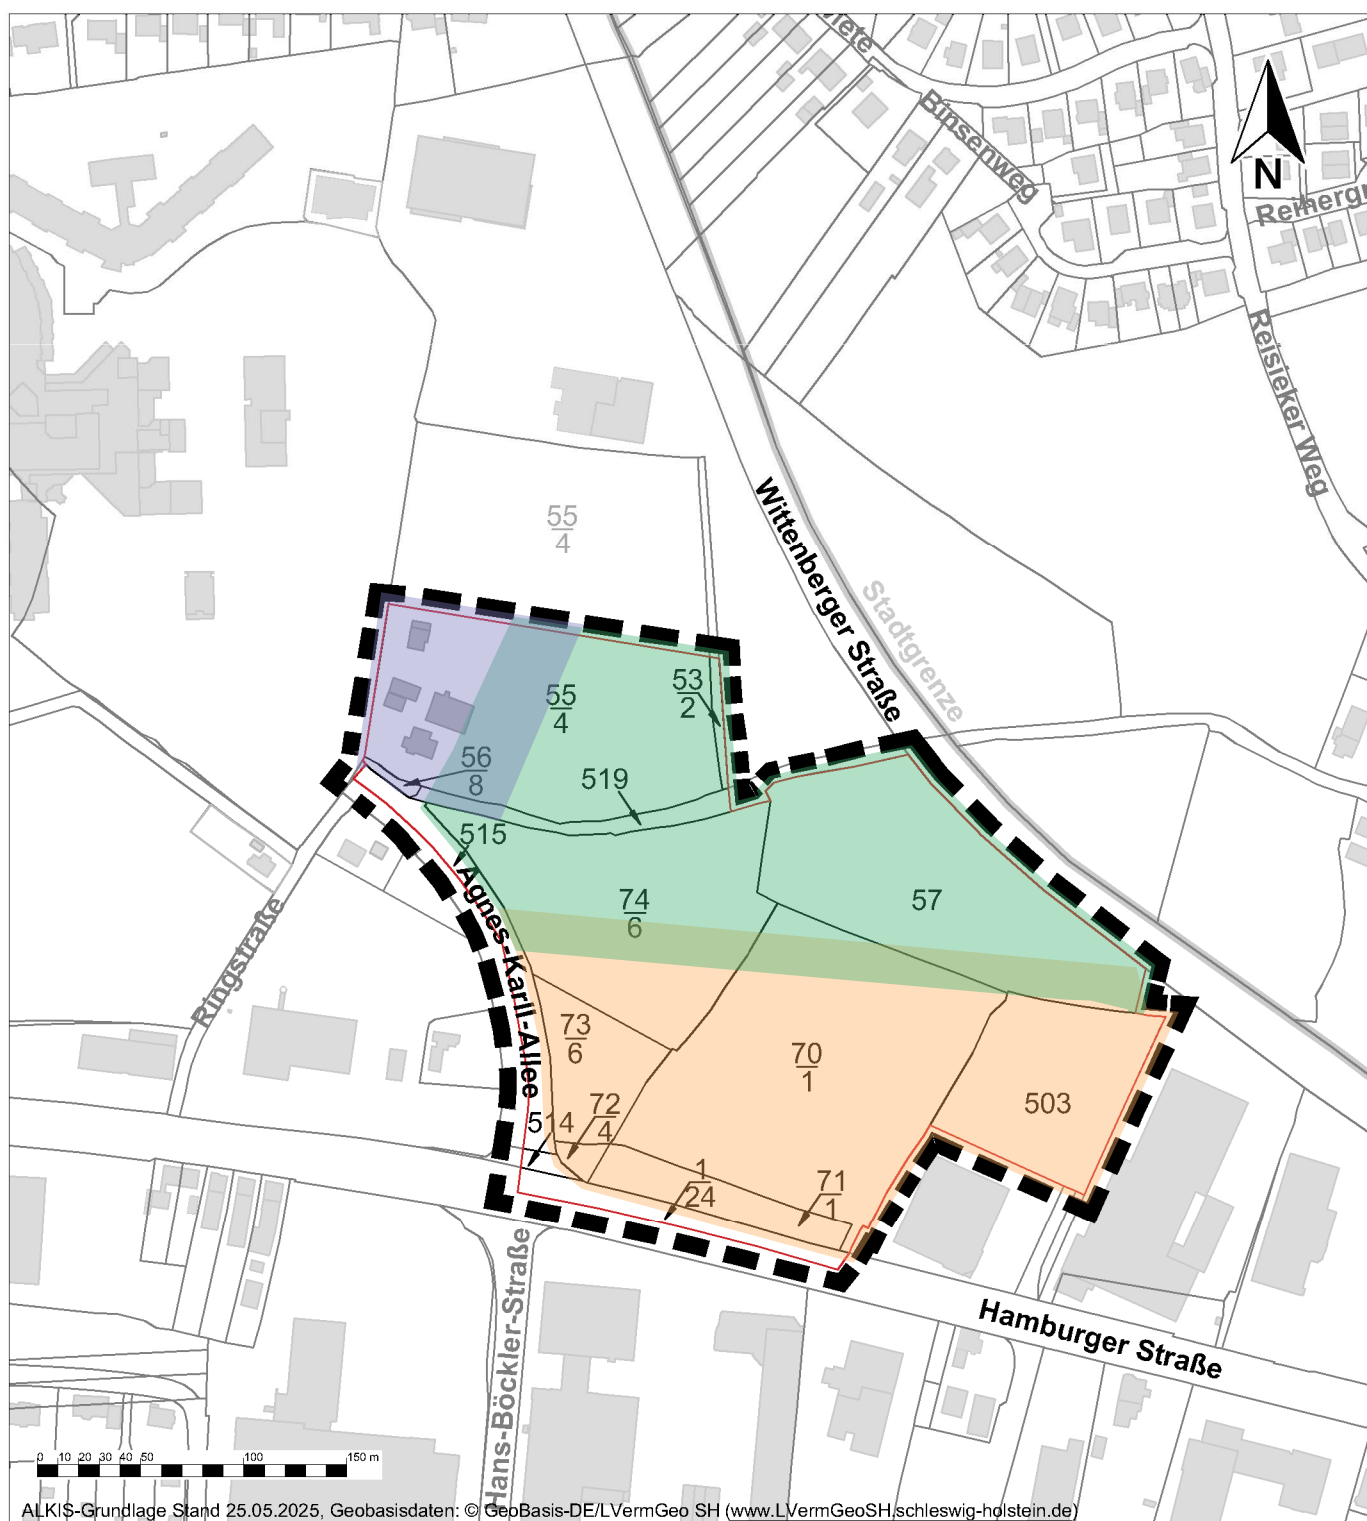


Nutzungsverteilung des Bebauungsplanes Nr. 199 & der 38. Änderung des Flächennutzungsplanes „östlich Agnes-Karll-Allee / nördlich Hamburger Str.“



Legende der geplanten Nutzungsverteilung

-  Pflege-/ Senioreneinrichtung
-  Herstellung der Maßnahmsfläche zur Pflege und zur Entwicklung von Natur und Landschaft & Anlagen für Entwässerung
-  HQS & Gesundheitsquartier

 Geltungsbereich