



Geltungsbereich der 36. Änderung des Flächennutzungsplanes und des Bebauungsplanes Nr. 197 "Zentralklinikum mit Gesundheitscampus" der Stadt Elmshorn

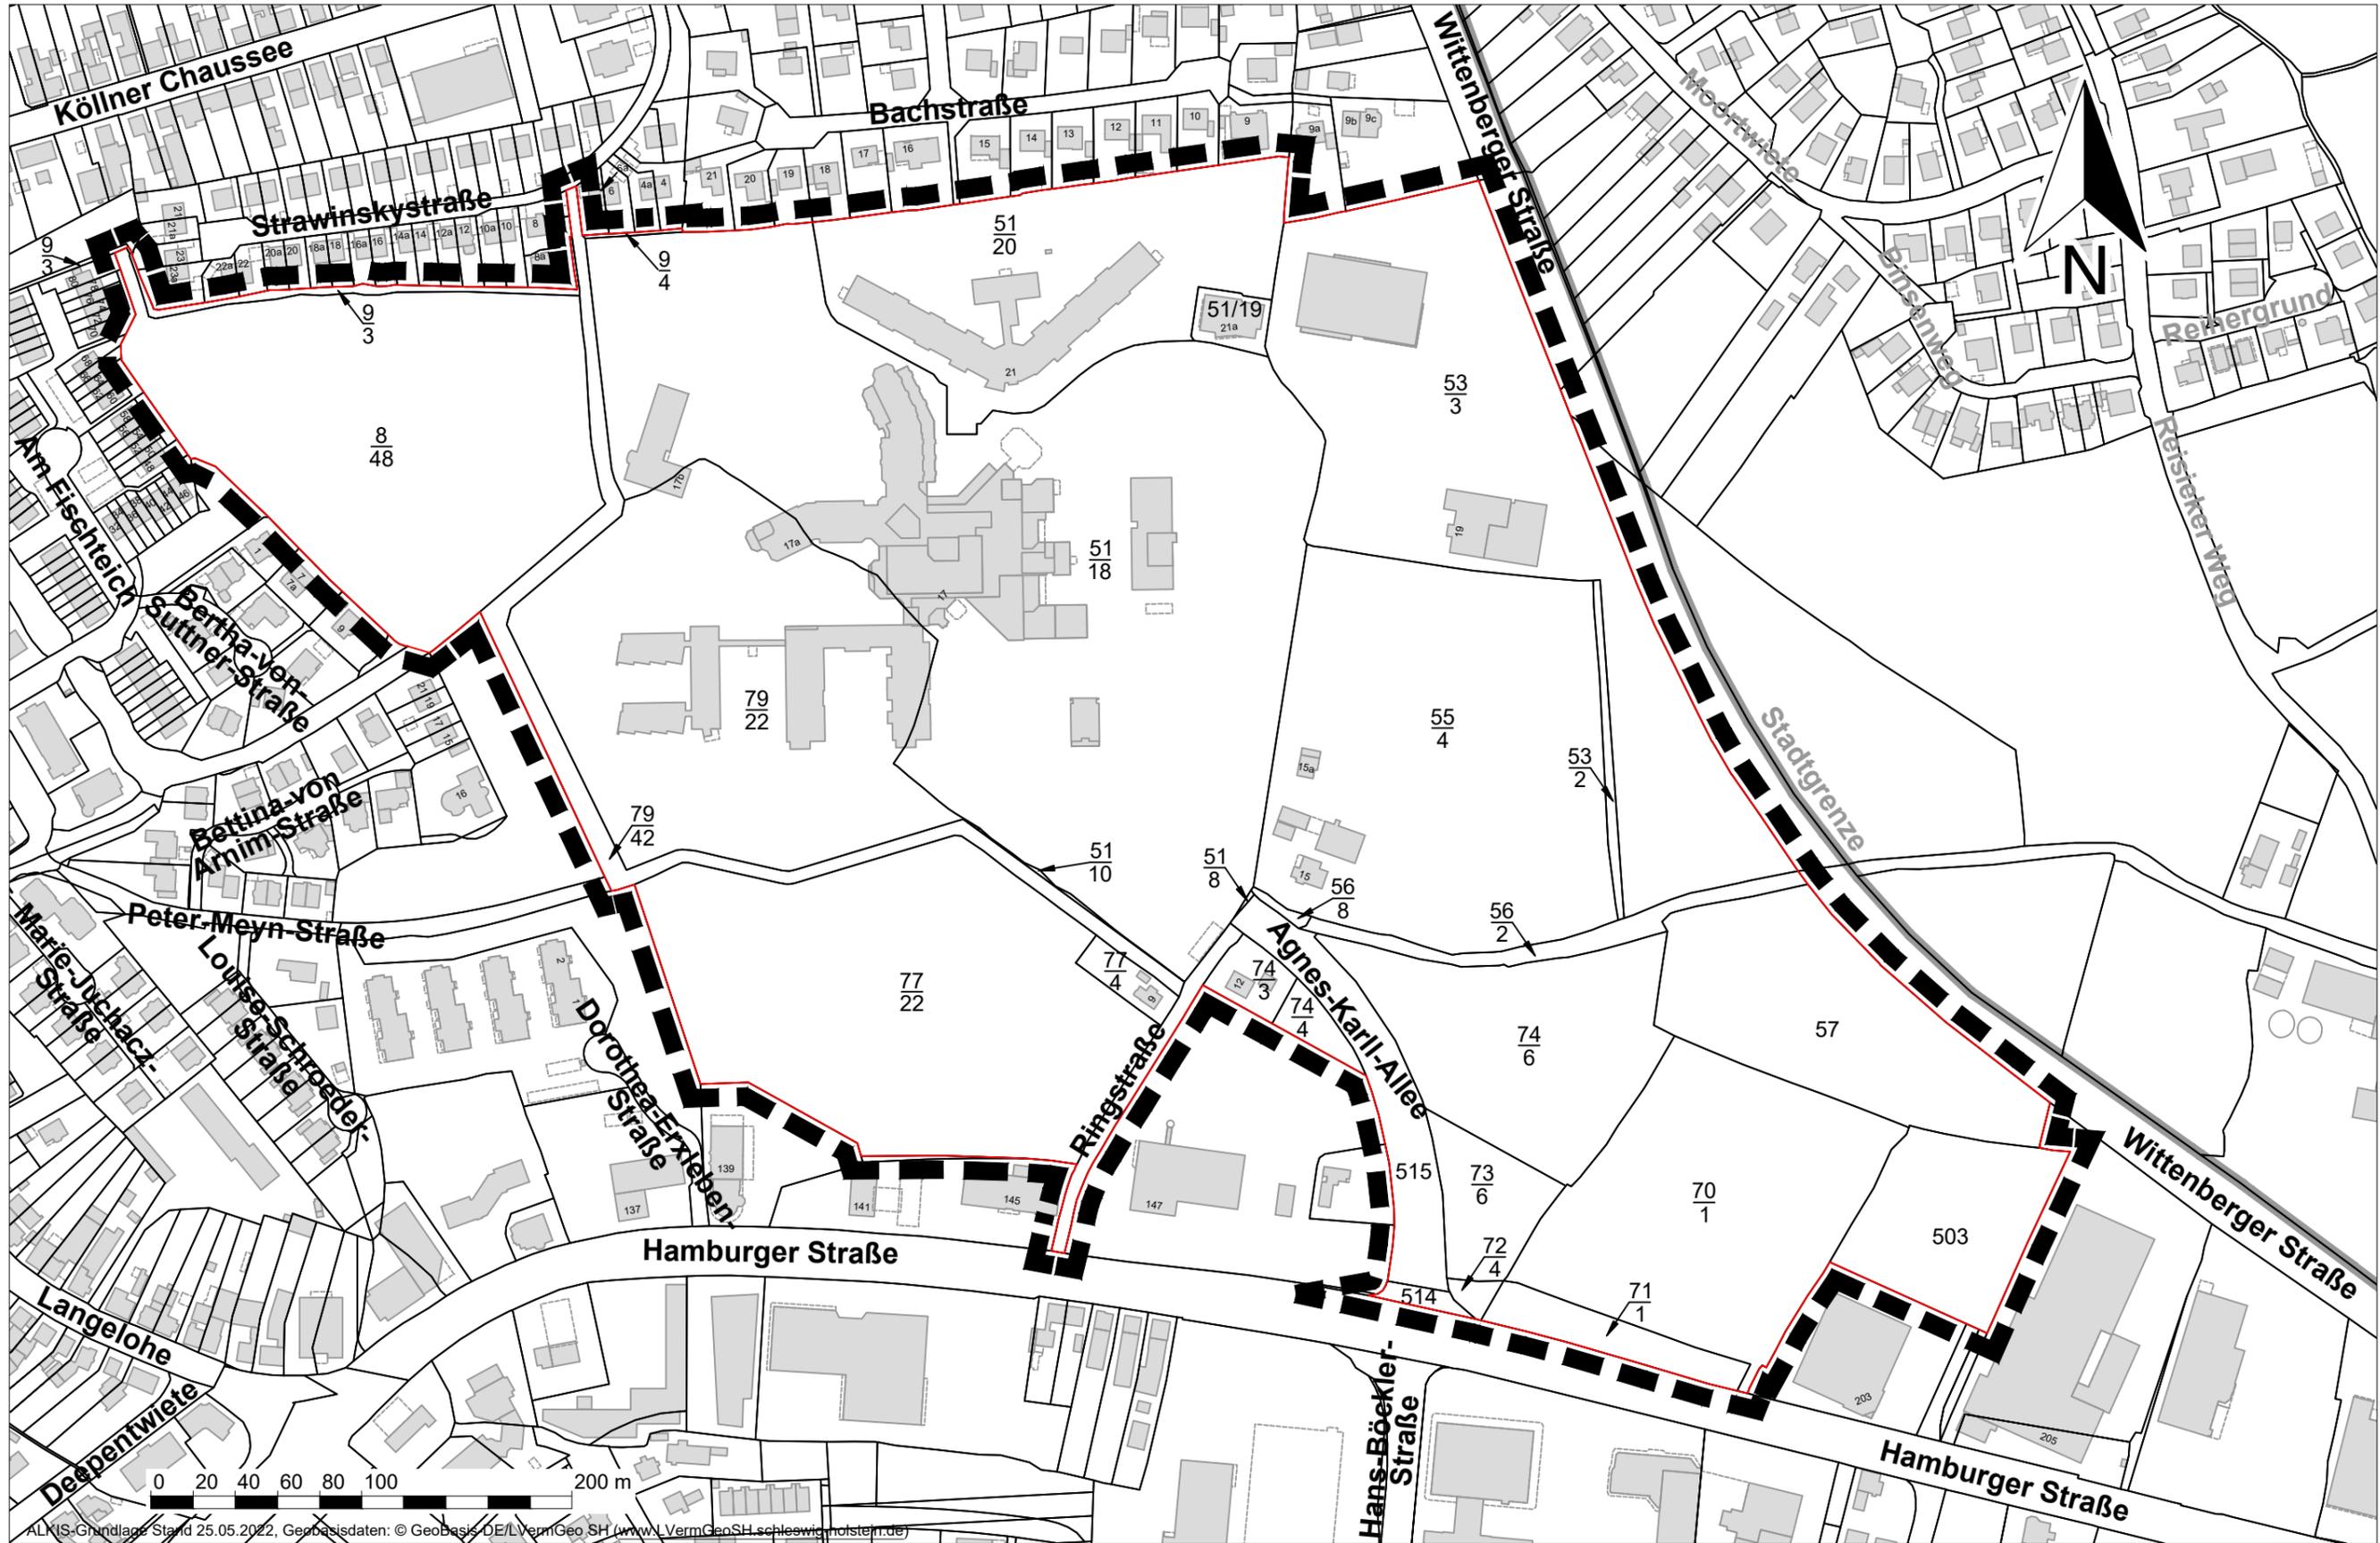

P:\Stad\CAD\Elm_BP_197\Planung\Geltungsbereich_B197

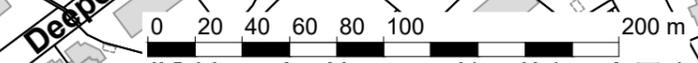

ohne Maßstab

ALKIS-Grundlage Stand 25.05.2022, Geobasisdaten: © Geobasis DE/LVermGeo SH (www.LVermGeoSH.schleswig-holstein.de)